



A-A metszet

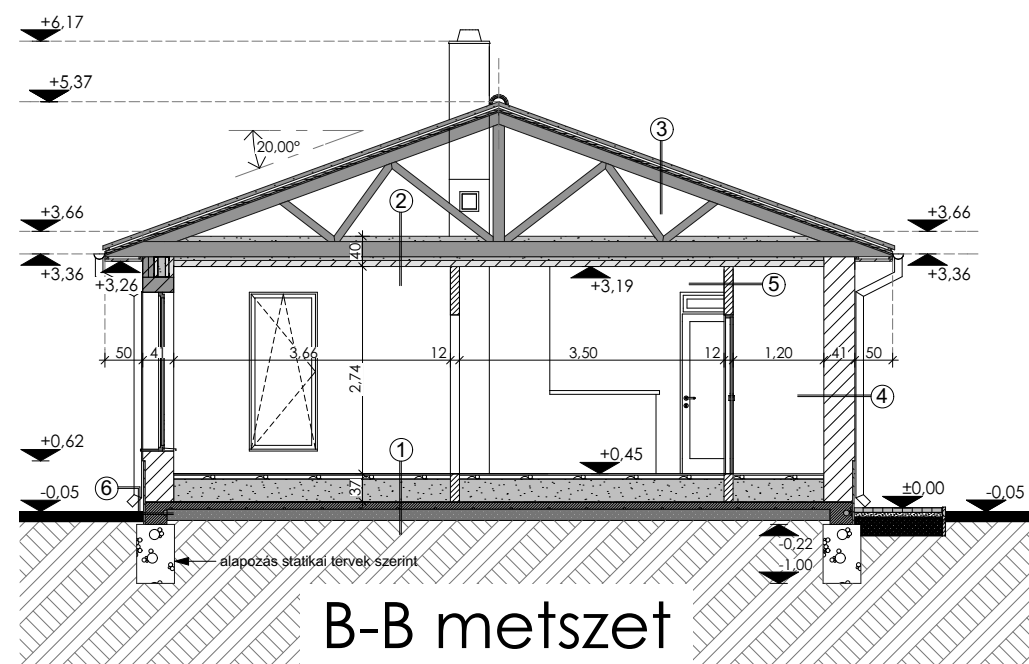

B-B metszet



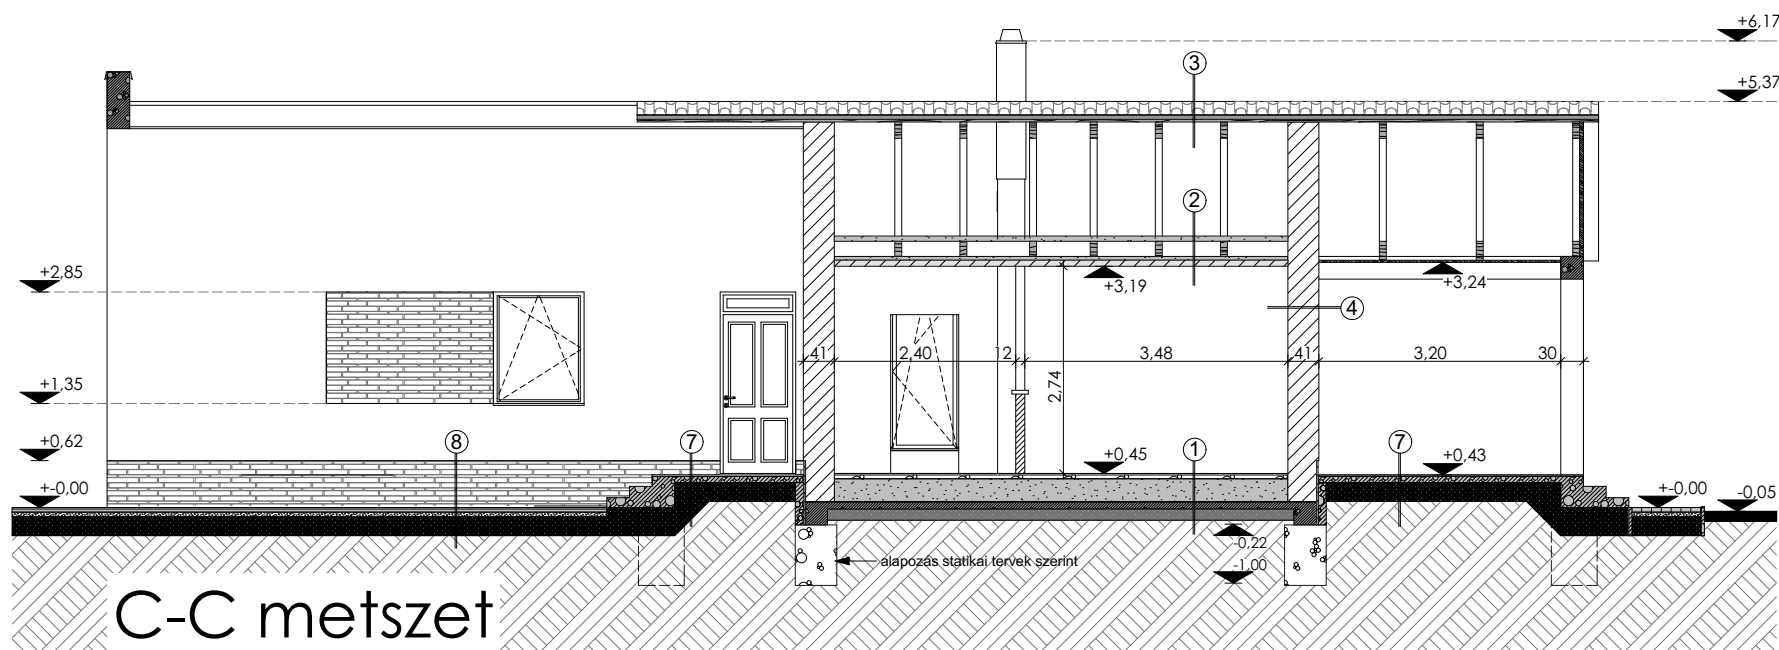


C-C metszet

**rétegrendek:**

- |  |  |
|--|--|
| <p><b>1 padló</b><br/>laminált parketta v. kerámia ragasztási szil. min. 0,5 N/mm<sup>2</sup><br/>vékonyágyas ragasztó(Baumacol Basic)+ fugázó(Baumacol Preium fugé) 1 cm<br/>estrich beton 5 cm<br/>PE fólia 1 rtg.<br/>WYW Block Optimum mix felöntés 30 cm<br/>Villas Oxidbitumenes (O-V 4 F/K) talajnedvesség ell. szigetelés 1 réteg<br/>Villas pormex aljzat kell. bit. máz 1 réteg<br/>vasalt aljzatbeton 10 cm<br/>tömörített kavicságy 15 cm<br/>tömörített földfeltöltés</p> <p><b>2 zárófödém</b><br/>WYW Block Optimum mix felöntés 8 cm<br/>fa rácsostartó alsó öve, közte:<br/>WYW Block Optimum mix felöntés 20 cm<br/>fa lécváz, közte:<br/>WYW Block Optimum mix felöntés 5 cm<br/>WYW Block Optimum panel 8 cm<br/>üvegszövet+gipszes glett 2 mm<br/>belső festés</p> <p><b>3 tetőszerkezet</b><br/>kiselemes cserépfedés ~5 cm<br/>cserépléc,C24 szilárdságú 3/5 cm<br/>tüllelű puhafa ellenléc,C24 szilárdságú 5/5 cm<br/>tüllelű puhafa vízzáró tetőfólia 1 rtg.<br/>fa tetőszerkezet 15 cm<br/>üres padlástér</p> <p><b>4 külső fal</b><br/>homlokzati felületképzés(finomszemcsés vakolat+alapozó+ragasztóba ágyazott üvegszövet háló 1 rtg.<br/>WYW Block Green falazóelem 38 41 cm<br/>üvegszövet+gipszes glett 2 mm<br/>belső festés</p> | <p><b>5 válaszfal</b><br/>belső festés<br/>üvegszövet+gipszes glett 2 mm<br/>WYW Block Optimum panel 12 cm<br/>üvegszövet+gipszes glett 2 mm<br/>belső festés</p> <p><b>6 lábazati falszerkezet</b><br/>homlokzati felületképzés(ragasztóba ágyazott kőburkolat)<br/>kent vízszigetelés 1 rtg.<br/>WYW Block Optimum Clas téglá 38 cm<br/>WYW Block Optimum mix felöntés</p> <p><b>7 terasz</b><br/>fagyálló kerámia(mázs greslap) ragasztási szil. min. 0,5 N/mm<sup>2</sup><br/>vékonyágyas ragasztó(Baumacol Basic)+ fugázó(Baumacol Preium fugé)+ aljzatkiegénylítő (Baumacol Planca) 1 cm<br/>vasalt aljzatbeton 10 cm<br/>tömörített kavicságy 15 cm<br/>tömörített földfeltöltés</p> <p><b>8 térburkolat</b><br/>kiselemes beton térkő 6 cm<br/>homok ágyazóréteg 5 cm<br/>sovány beton 6 cm<br/>tömörített kavicságy 10 cm</p> |
|--|--|

**jelmagyarázat:**

-  WYW Block Green falazóelem 38
-  WYW Block válaszfal 12 cm
-  beton
-  vasbeton
-  kavics

Ez a terv a TOP-SZERK *plus* KFT. szellemi tulajdona, szerzői jogvédelem alatt áll!

<b>KORLÁTOLT FELELŐSSÉGŰ TÁRSASÁG</b>		<b>TOP-SZERK</b>
6753 Szeged, Szék utca 9.		topszerk@delfin.hu
ÉPÍTETŐK: <b>MOLEKULA-SZEGED KFT.</b> 6750 Algyő, Jura Ipari Park		<i>plus</i>
TÁRGY: Családi ház építése Algyő, (hrsz.:1785/6)		
TERVFAJTA: <b>Építési engedélyezési terv</b>		DÁTUM: 2016.09.
RAJZ MEGNEVEZÉSE: <b>Metszetek</b>		RAJZSZÁM: E-02
ÉPÍTÉSZ TERVEZŐ: BORBÉLY ANDREA E3-06-0011 TEL.:06 70/ 266-2238	ÉPÍTÉSZ TERVEZŐ: VARGA GYÖRGY OKL.ÉPÍTŐMÉRNÖK (T-706-0166)	M=1 : 100
		ÜGYVEZETŐ: VARGA GYÖRGY