


## NYUGATI HOMLOKZAT M=1:100

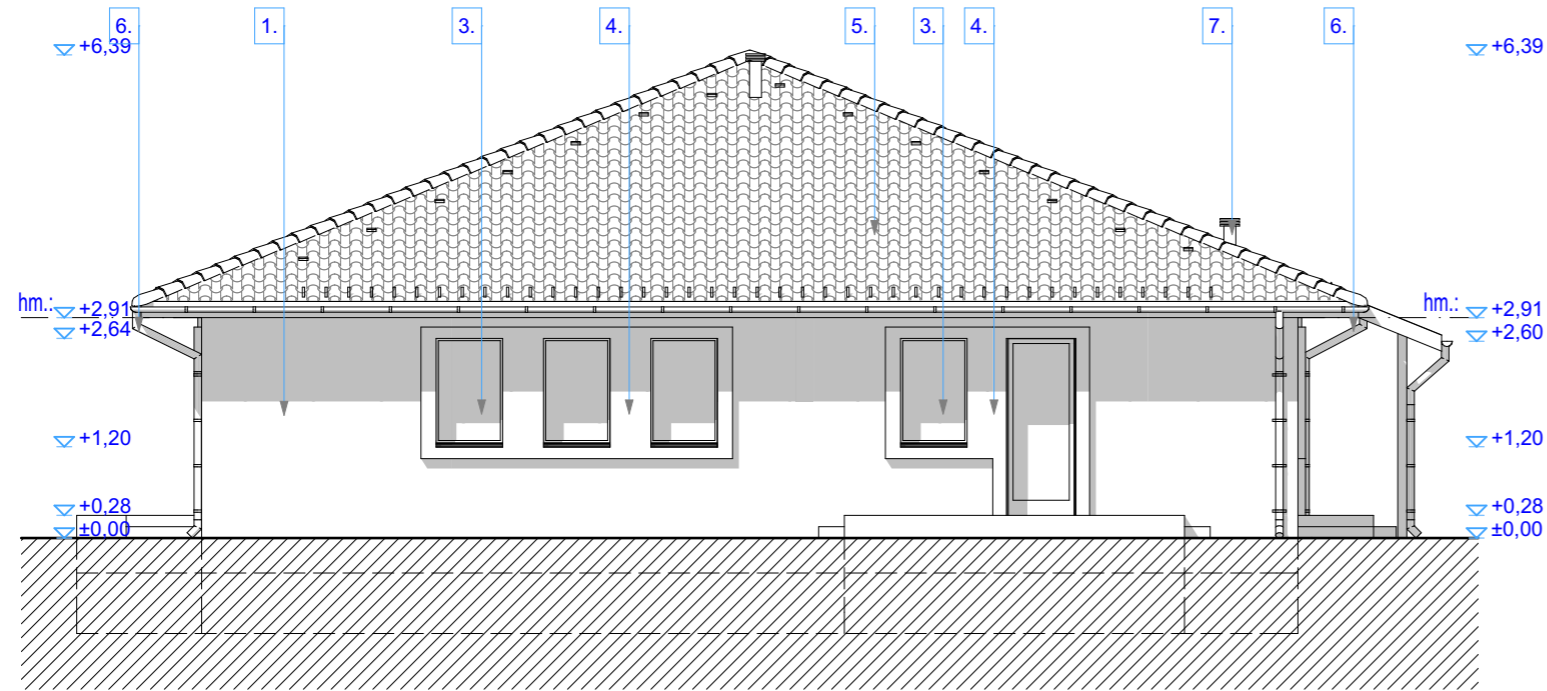

## HOMLOKZATOK I. M=1:100

### HOMLOKZATI ANYAJELÖLÉS:

1. Homlokzati nemesvakolat - törtfehér színű
2. Homlokzati nemesvakolat - homokkő színű
3. Műanyag nyílászárók - fehér színű
4. Nyílászáró keretezés - törtfehér
5. Tetőcserép - terrakotta
6. Ereszcatorna
7. Égéstermék elvezető



**DUNA-TISZA**  
**INGATLANFEJLESZTŐ KFT**  
6722 Szeged, Vitéz utca 19.  
Telefon/fax: (62) 432-369  
e-mail: dunatisza@dunatisza.hu

### ÉPÍTÉSI ENGEDÉLYEZÉSI TERV


#### ÉPÍTÉSI MUNKA:

Iroda és lakóépület építése  
6725 Szeged, Alsóvárosi feketeföldek  
158.  
hrsz.: 02065/12

#### ÉPÍTETŐ:

**Nemzeti Sportközpont**  
1146 Budapest, Istvánmezei út 3-5.

## ÉSZAKI HOMLOKZAT M=1:100

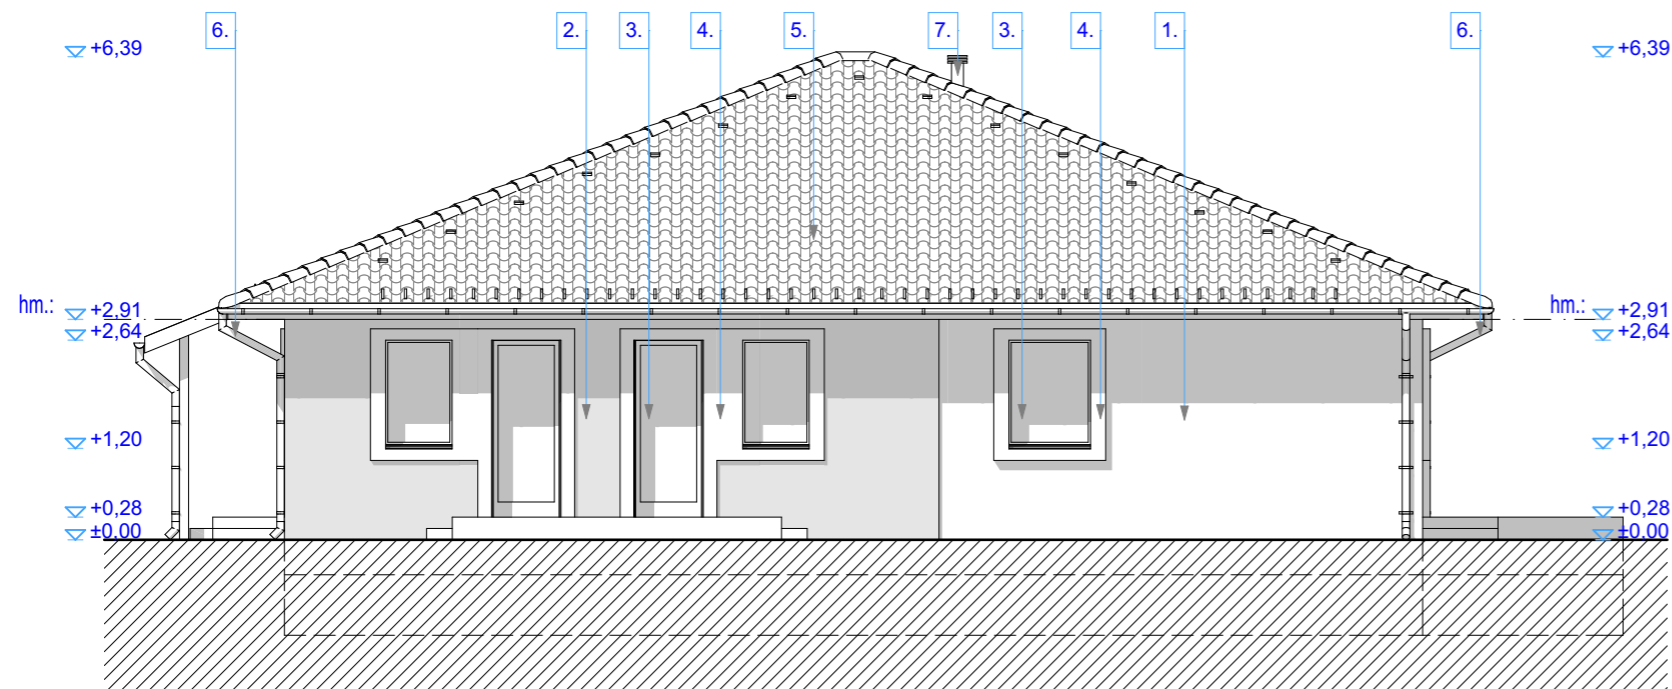

aláírás

#### TERVEZŐK:

Varga László  
Okl. Építészmérnök  
É 06-0146

aláírás

#### MUNKATÁRS:

Rozgonyi Viktor  
Építészmérnök

aláírás

Farkas Adrienn  
Építésztechnikus

aláírás

#### DÁTUM:

2016. február

#### MÉRETARÁNY:

M=1:100

#### RAJZ MEGNEVEZÉSE:

Homlokzatok I.

#### TERVLEAP SZÁMA:

É-03m



**WYW**  
**BLOCK**